



**COMMUNE DE**  
**SAINT MAMERT DU GARD 30730**  
 Téléphone: 04 66 81 10 29 Télécopie 04 66 81 10 22  
 E-mail : [mairie@st-mamertdugard.fr](mailto:mairie@st-mamertdugard.fr)

Envoyé en préfecture le 03/06/2019  
 Reçu en préfecture le 03/06/2019  
 Affiché le   
 ID : 030-213002819-20190513-D2019\_32A-AU

Département du GARD  
 Commune de Saint Mamert du Gard  
 Section B

Document Provisoire

**PLAN D'ALIGNEMENT**  
**LE LONG DU CHEMIN DE LA GARE**  
 Planche N°1

COMMUNE DE SAINT-MAMERT-DU-GARD

**PATRICK CHABERT**  
 Géomètre-expert DPLG - N° 4302  
 104 chemin des Tilleuls  
 30100 ALES  
 Tél : 04 66 52 16 57  
 Fax : 09 59 80 33 35  
 E-mail : [chabert@geometre-ales.fr](mailto:chabert@geometre-ales.fr)  
 site : [www.geometre-ales.fr](http://www.geometre-ales.fr)

Dressé le 03 Avril 2019



**ECHELLE**

**N° PLAN**

1 / 200ème

- 1 -




**COMMUNE DE SAINT MAMERT DU GARD 30730**  
Téléphone: 04 66 81 10 29 Télécopie 04 66 81 10 22  
E-mail : mairie@st-mamertdugard.fr

**PLAN D'ALIGNEMENT**  
**LE LONG DU CHEMIN DE LA GARE**  
Planche N°1


Document Provisoire

- LEGENDE**
- Limite certaine existante
  - Limite de fait
  - Application Cadastre
  - Bord chemin
  - Mur
  - Mur de soutènement
  - Clôture
  - Fossé
  - Talus
  - Poteau EDF
  - Poteau PTT
  - Candélabre
  - Regard
  - Bouche à clef
  - Parties à régulariser avec la commune

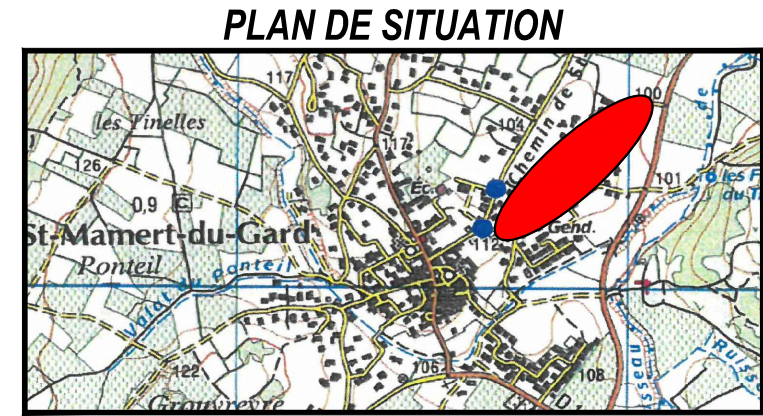

N°	X	Y
1	1795747.99	3188317.15
2	1795749.49	3188318.33
3	1795746.46	3188322.17
4	1795754.08	3188328.35
5	1795758.86	3188332.23
6	1795759.08	3188332.09
7	1795789.58	3188357.31
8	1795799.70	3188366.40
9	1795807.66	3188373.49
10	1795824.40	3188388.42
11	1795826.03	3188388.51
12	1795832.37	3188392.02
13	1795831.76	3188396.98
14	1795850.36	3188414.92

Envoyé en préfecture le 03/06/2019  
Reçu en préfecture le 03/06/2019  
Affiché le  
ID : 030-213002819-20190513-D2019\_32A-AU

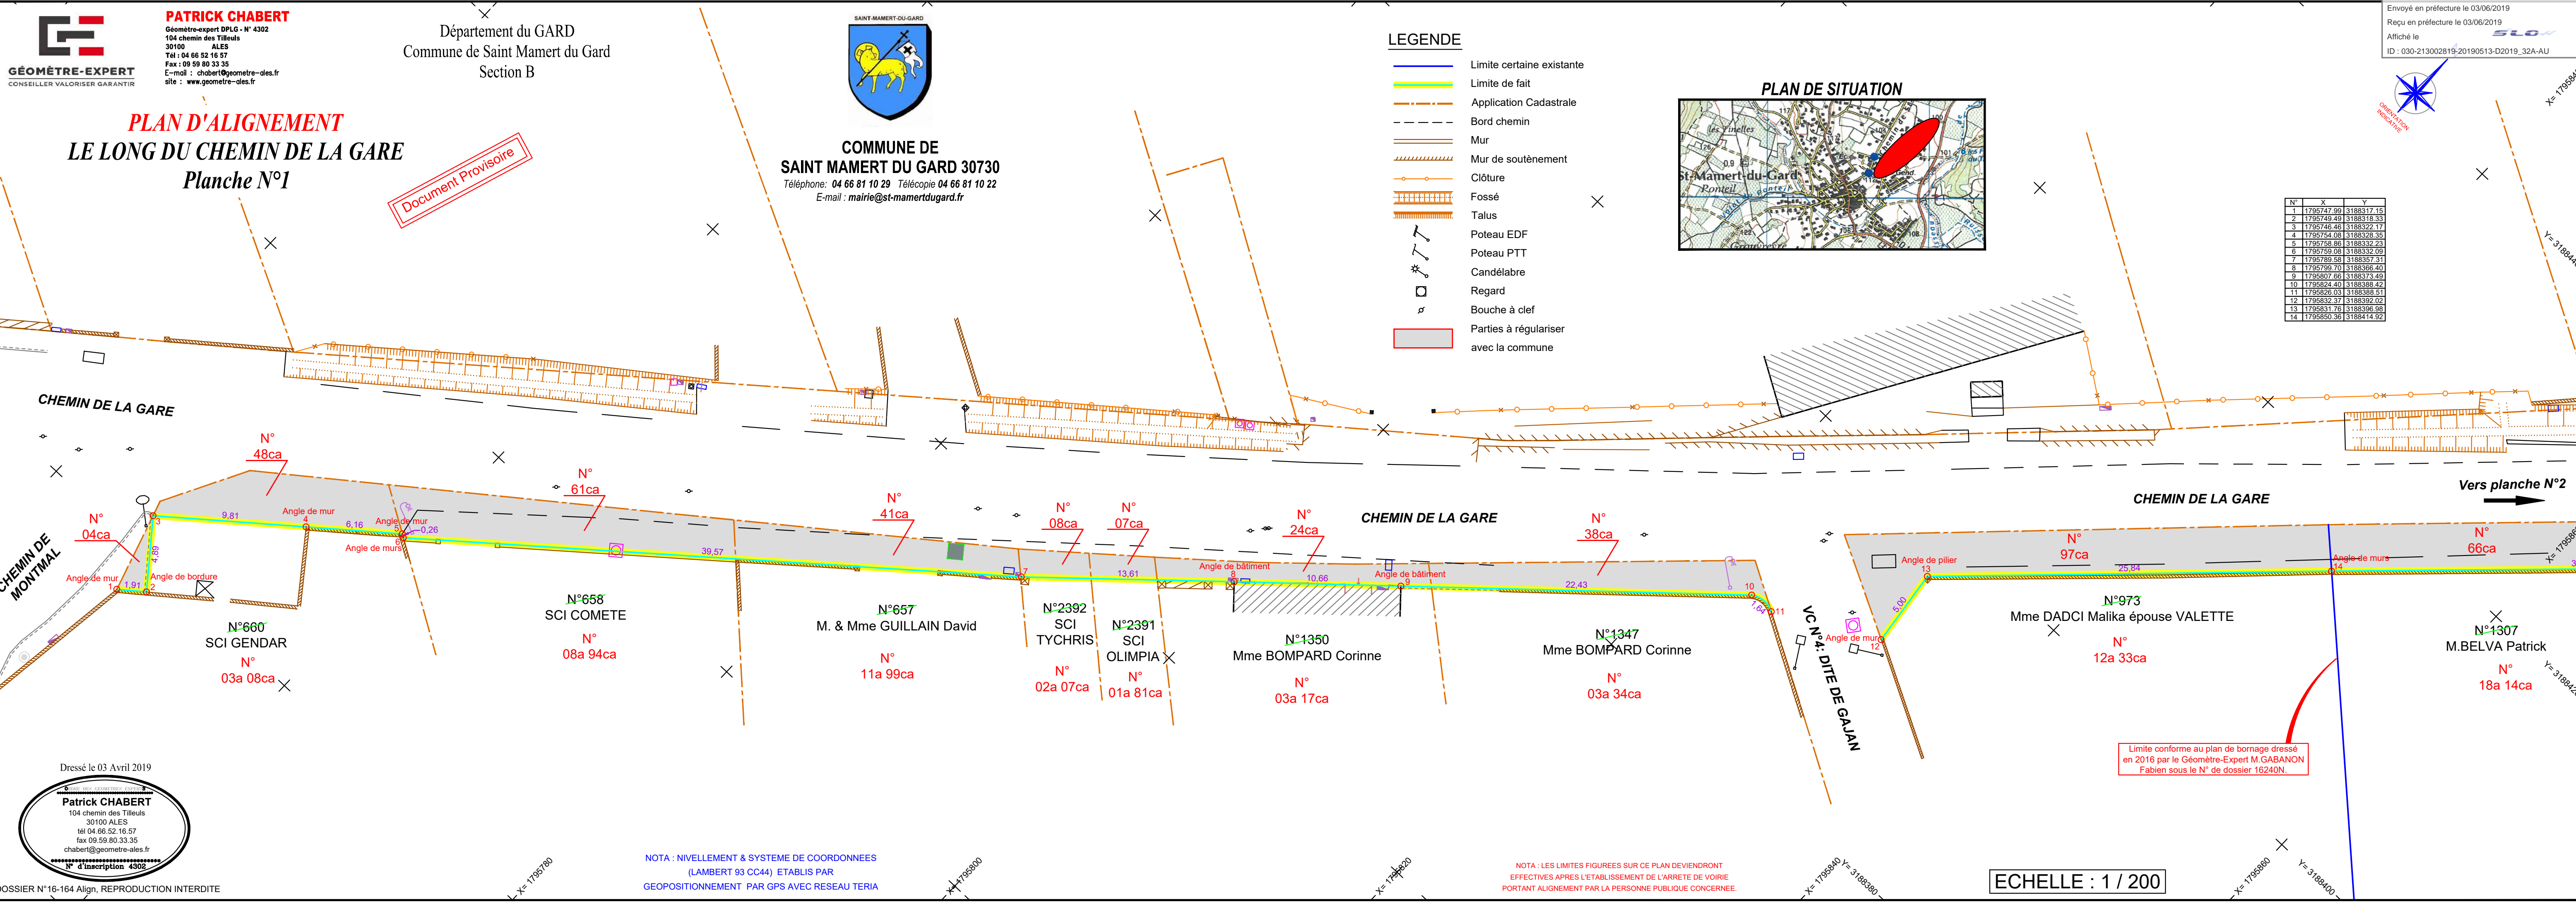

Dressé le 03 Avril 2019  
**Patrick CHABERT**  
104 chemin des Tilleuls  
30100 ALES  
Tél 04.66.52.16.57  
fax 09.59.80.33.35  
chabert@geometre-ales.fr  
N° d'inscription 4302

NOTA : NIVELLEMENT & SYSTEME DE COORDONNEES (LAMBERT 93 CC44) ETABLIS PAR GEOPOSITIONNEMENT PAR GPS AVEC RESEAU TERIA

NOTA : LES LIMITES FIGUREES SUR CE PLAN DEVIENDRONT EFFECTIVES APRES L'ETABLISSEMENT DE L'ARRETE DE VOIRIE PORTANT ALIGNEMENT PAR LA PERSONNE PUBLIQUE CONCERNEE.

Limite conforme au plan de bornage dressé en 2016 par le Géomètre-Expert M.GABANON Fabien sous le N° de dossier 16240N.

**ECHELLE : 1 / 200**